


COMMUNE D'OMONVILLE LA ROGUE

PROJET DE MODIFICATION DU COMMERCE AU CAMPING DU HABLE

PROJET

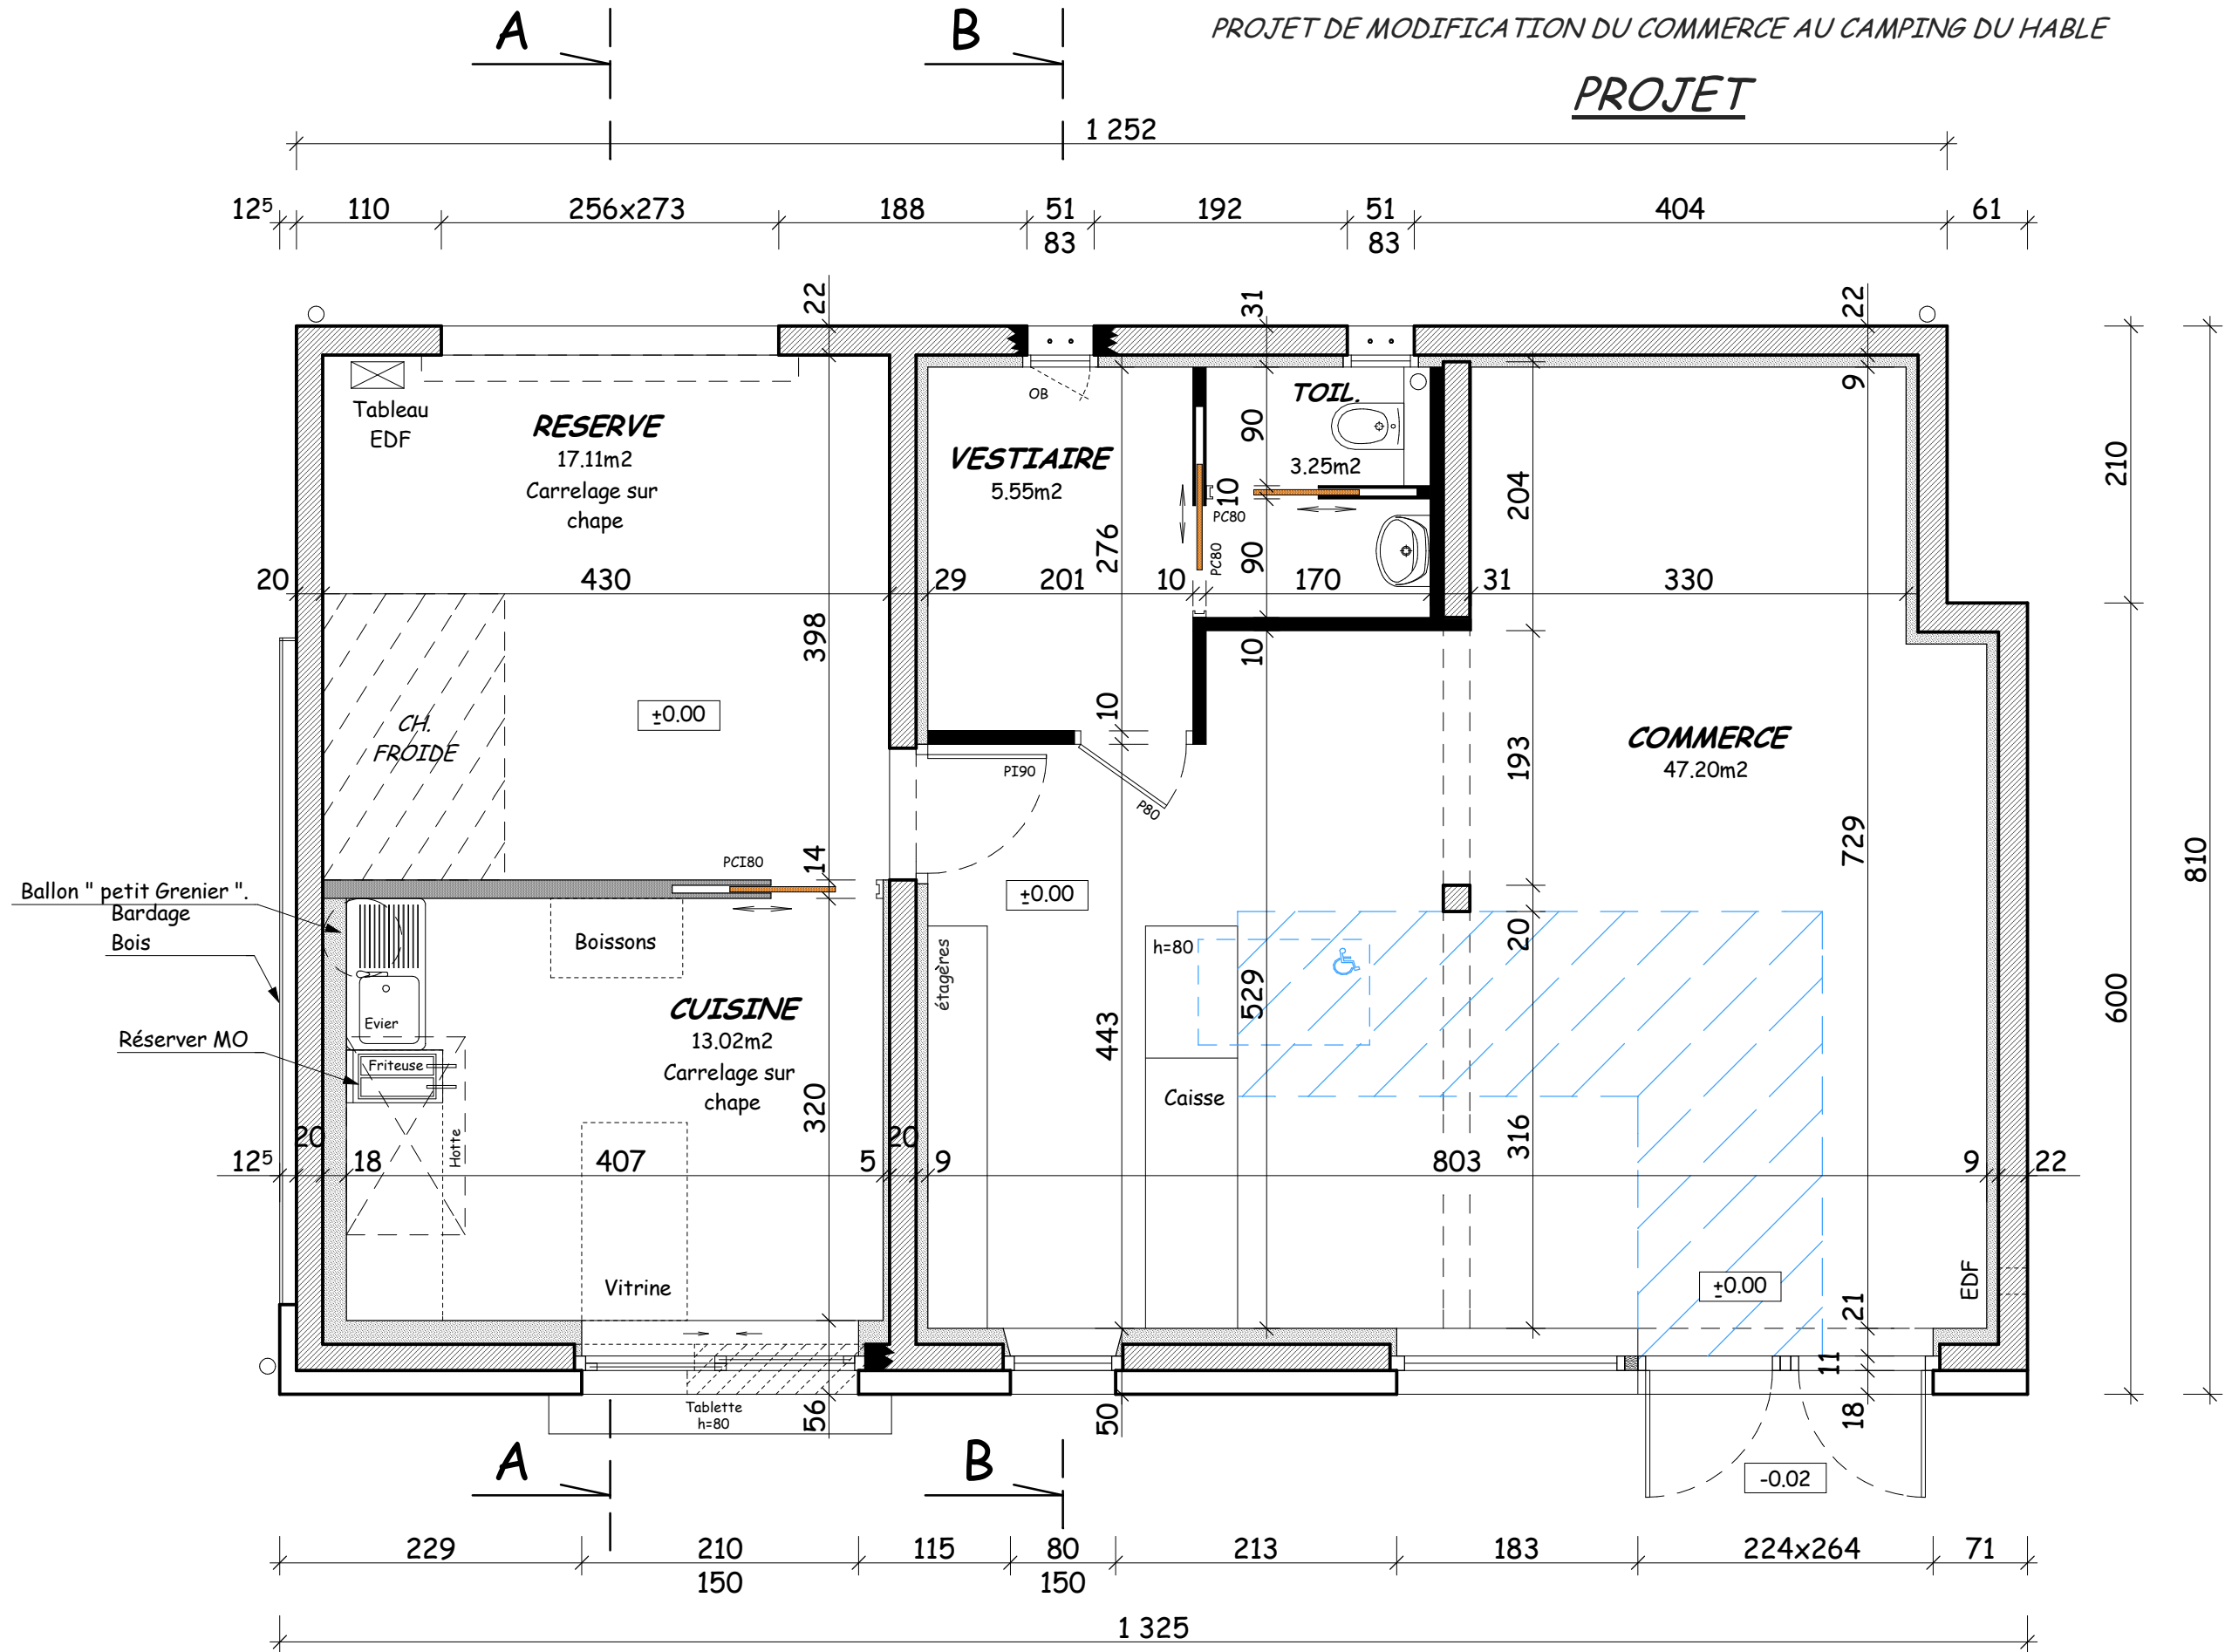

VUE EN PLAN

Echelle: 1/50